

MAPA DO CELOW PROJEKTOWYCH skala 1:500  
 mapa rastrowo-wektorowa opracowana w technologii numerycznej  
 w środowisku MicroStation na podstawie matrycy mapy zasadniczej

Jednostka ewidencyjna:  
 5753900.00

Obrobek ewidencyjny:

Podłożenie:  
 Siećka mapy:  
 Nazwa ukł. wsp. prostokątnych płaskich:  
 Nazwa ukł. wsp. układu wysokości  
 Informacje o służebnościach gruntowych  
 mających wpływ na zagospodarowanie gruntów,  
 zlokalizowanych w granicach projektowanej inwestycji:

Oznaczenie kancelaryjne zgłoszenia  
 pracy geodezyjnej:  
 Oznaczenie granic obszaru, który był przedmiotem  
 aktualizacji:  
 Data opracowania mapy:

USLUGI GEODEZYJNO-KARTOGRAFICZNE  
 „GEOBUD” Sp. Jawna  
 Grzegorz Grobelny i Rafał Skrzewski  
 ul. 17 Sycznia 97, 64-100 LESZNO  
 Tel./fax 065 526 91 18, KRS 73275  
 NIP 697-001-28-02, REGON 410001730  
 (nazwami i nazwiskami wykonawcy)

(numer uprawnień i podpis geodety)

Przebiegała się, że niniejszy dokument  
 został opracowany w kierunku  
 geodezyjnych i kartograficznych,  
 których rezultaty zawiera operat  
 techniczny wpisany do ewidencji  
 materiałów państwowego zasobu  
 geodezyjnego i kartograficznego


STAROSTA LESZCZYŃSKI  
 P.3013, 2017, 908  
 (pełnomocność wydana przez starostę powiatu leszczyńskiego)

28.08.2017  
 (data sporządzenia przez starostę powiatu leszczyńskiego)

Mikhael Prokhorow  
 (pełnomocność wydana przez starostę powiatu leszczyńskiego)

**Legenda:**

- Nawierzchnia zjazdu z kostki brukowej betonowej grub. 8 cm /kolor czerwony/
- Nawierzchnia chodników z kostki brukowej betonowej grub. 6 cm /kolor szary/
- Nawierzchnia zatoki autobusowej z kostki brukowej betonowej grub. 8 cm /kolor szary/
- Projektowana pochylina dla osób niepełnosprawnych z kostki brukowej betonowej bezrazowej grub. 6 cm /kolor czerwony/
- Projektowana zielen

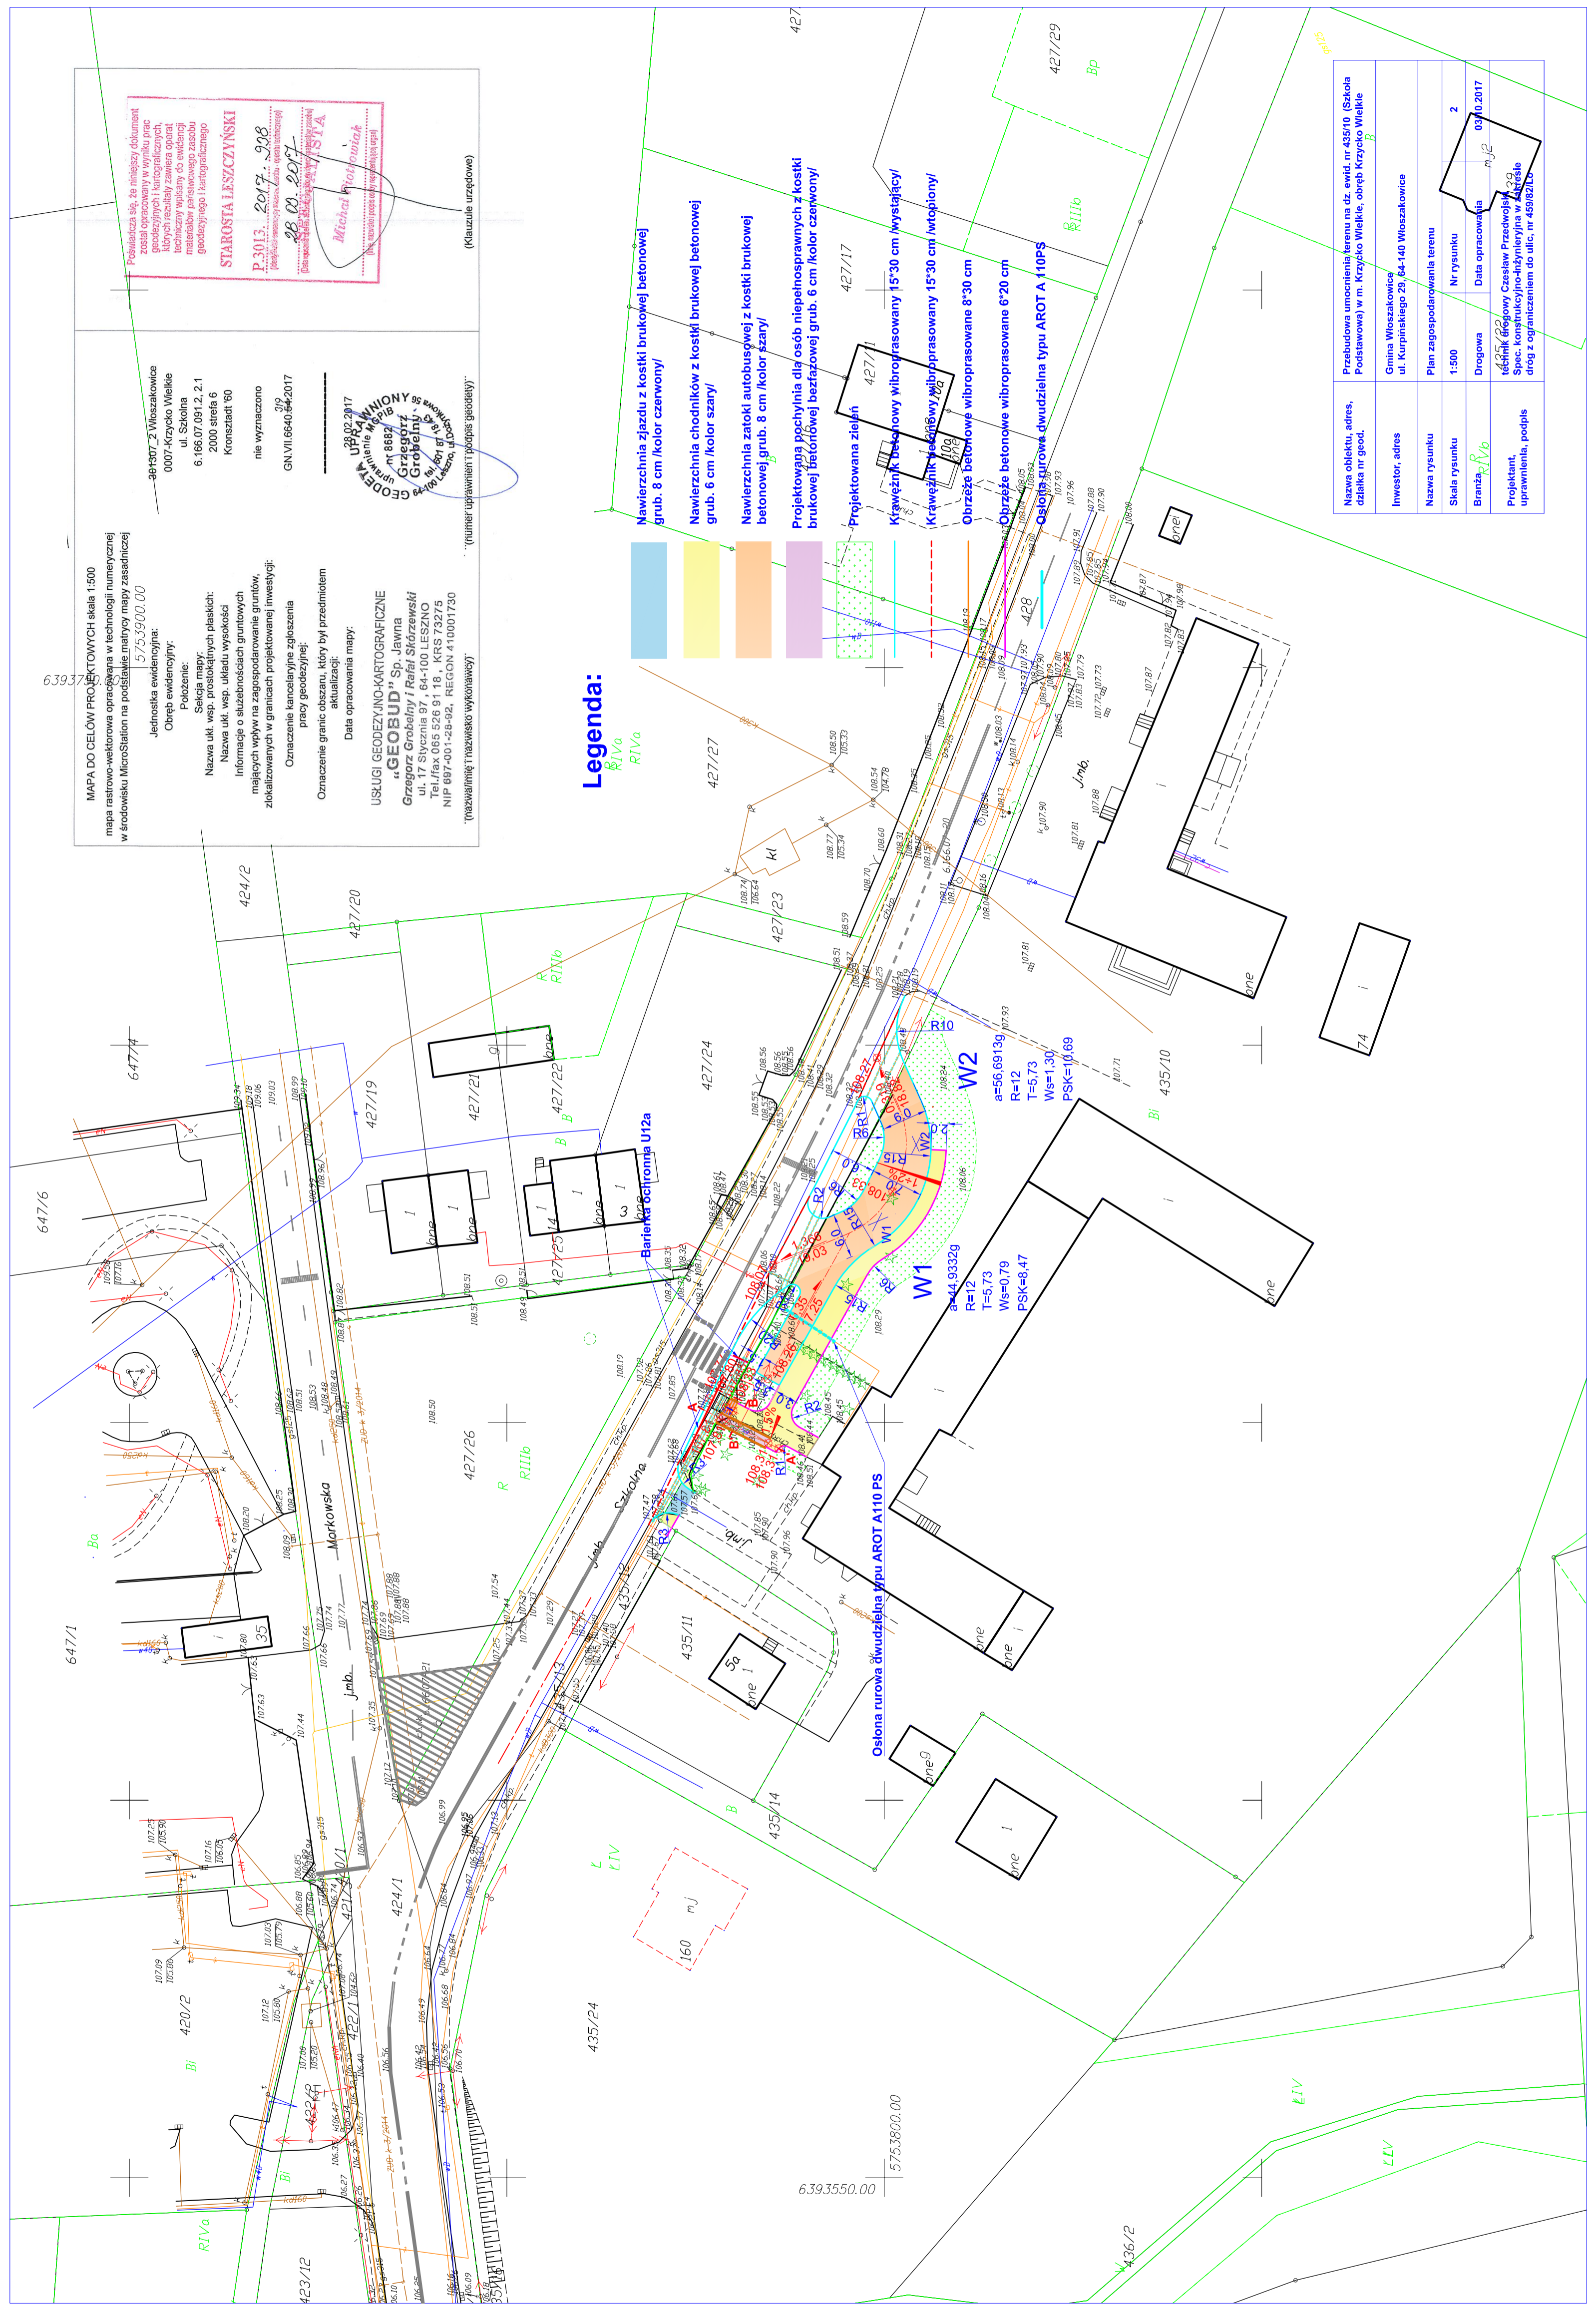

Nazwa obiektu, adres, działka nr geod.	Przebudowa umocnienia terenu na dz. ewid. nr 435/10 (Szkoła Podstawowa) w m. Krzyżko Wielkie, obręb Krzyżko Wielkie
Investor, adres	Gmina Wioszakowice ul. Kurpińskiego 29, 64-140 Wioszakowice
Nazwa rysunku	Plan zagospodarowania terenu
Skala rysunku	1:500
Branzża	Drogi
Projektant, uprawnienia, podpis	mgr inż. M. J. 03/10.2017