Widok frontowy parkanu

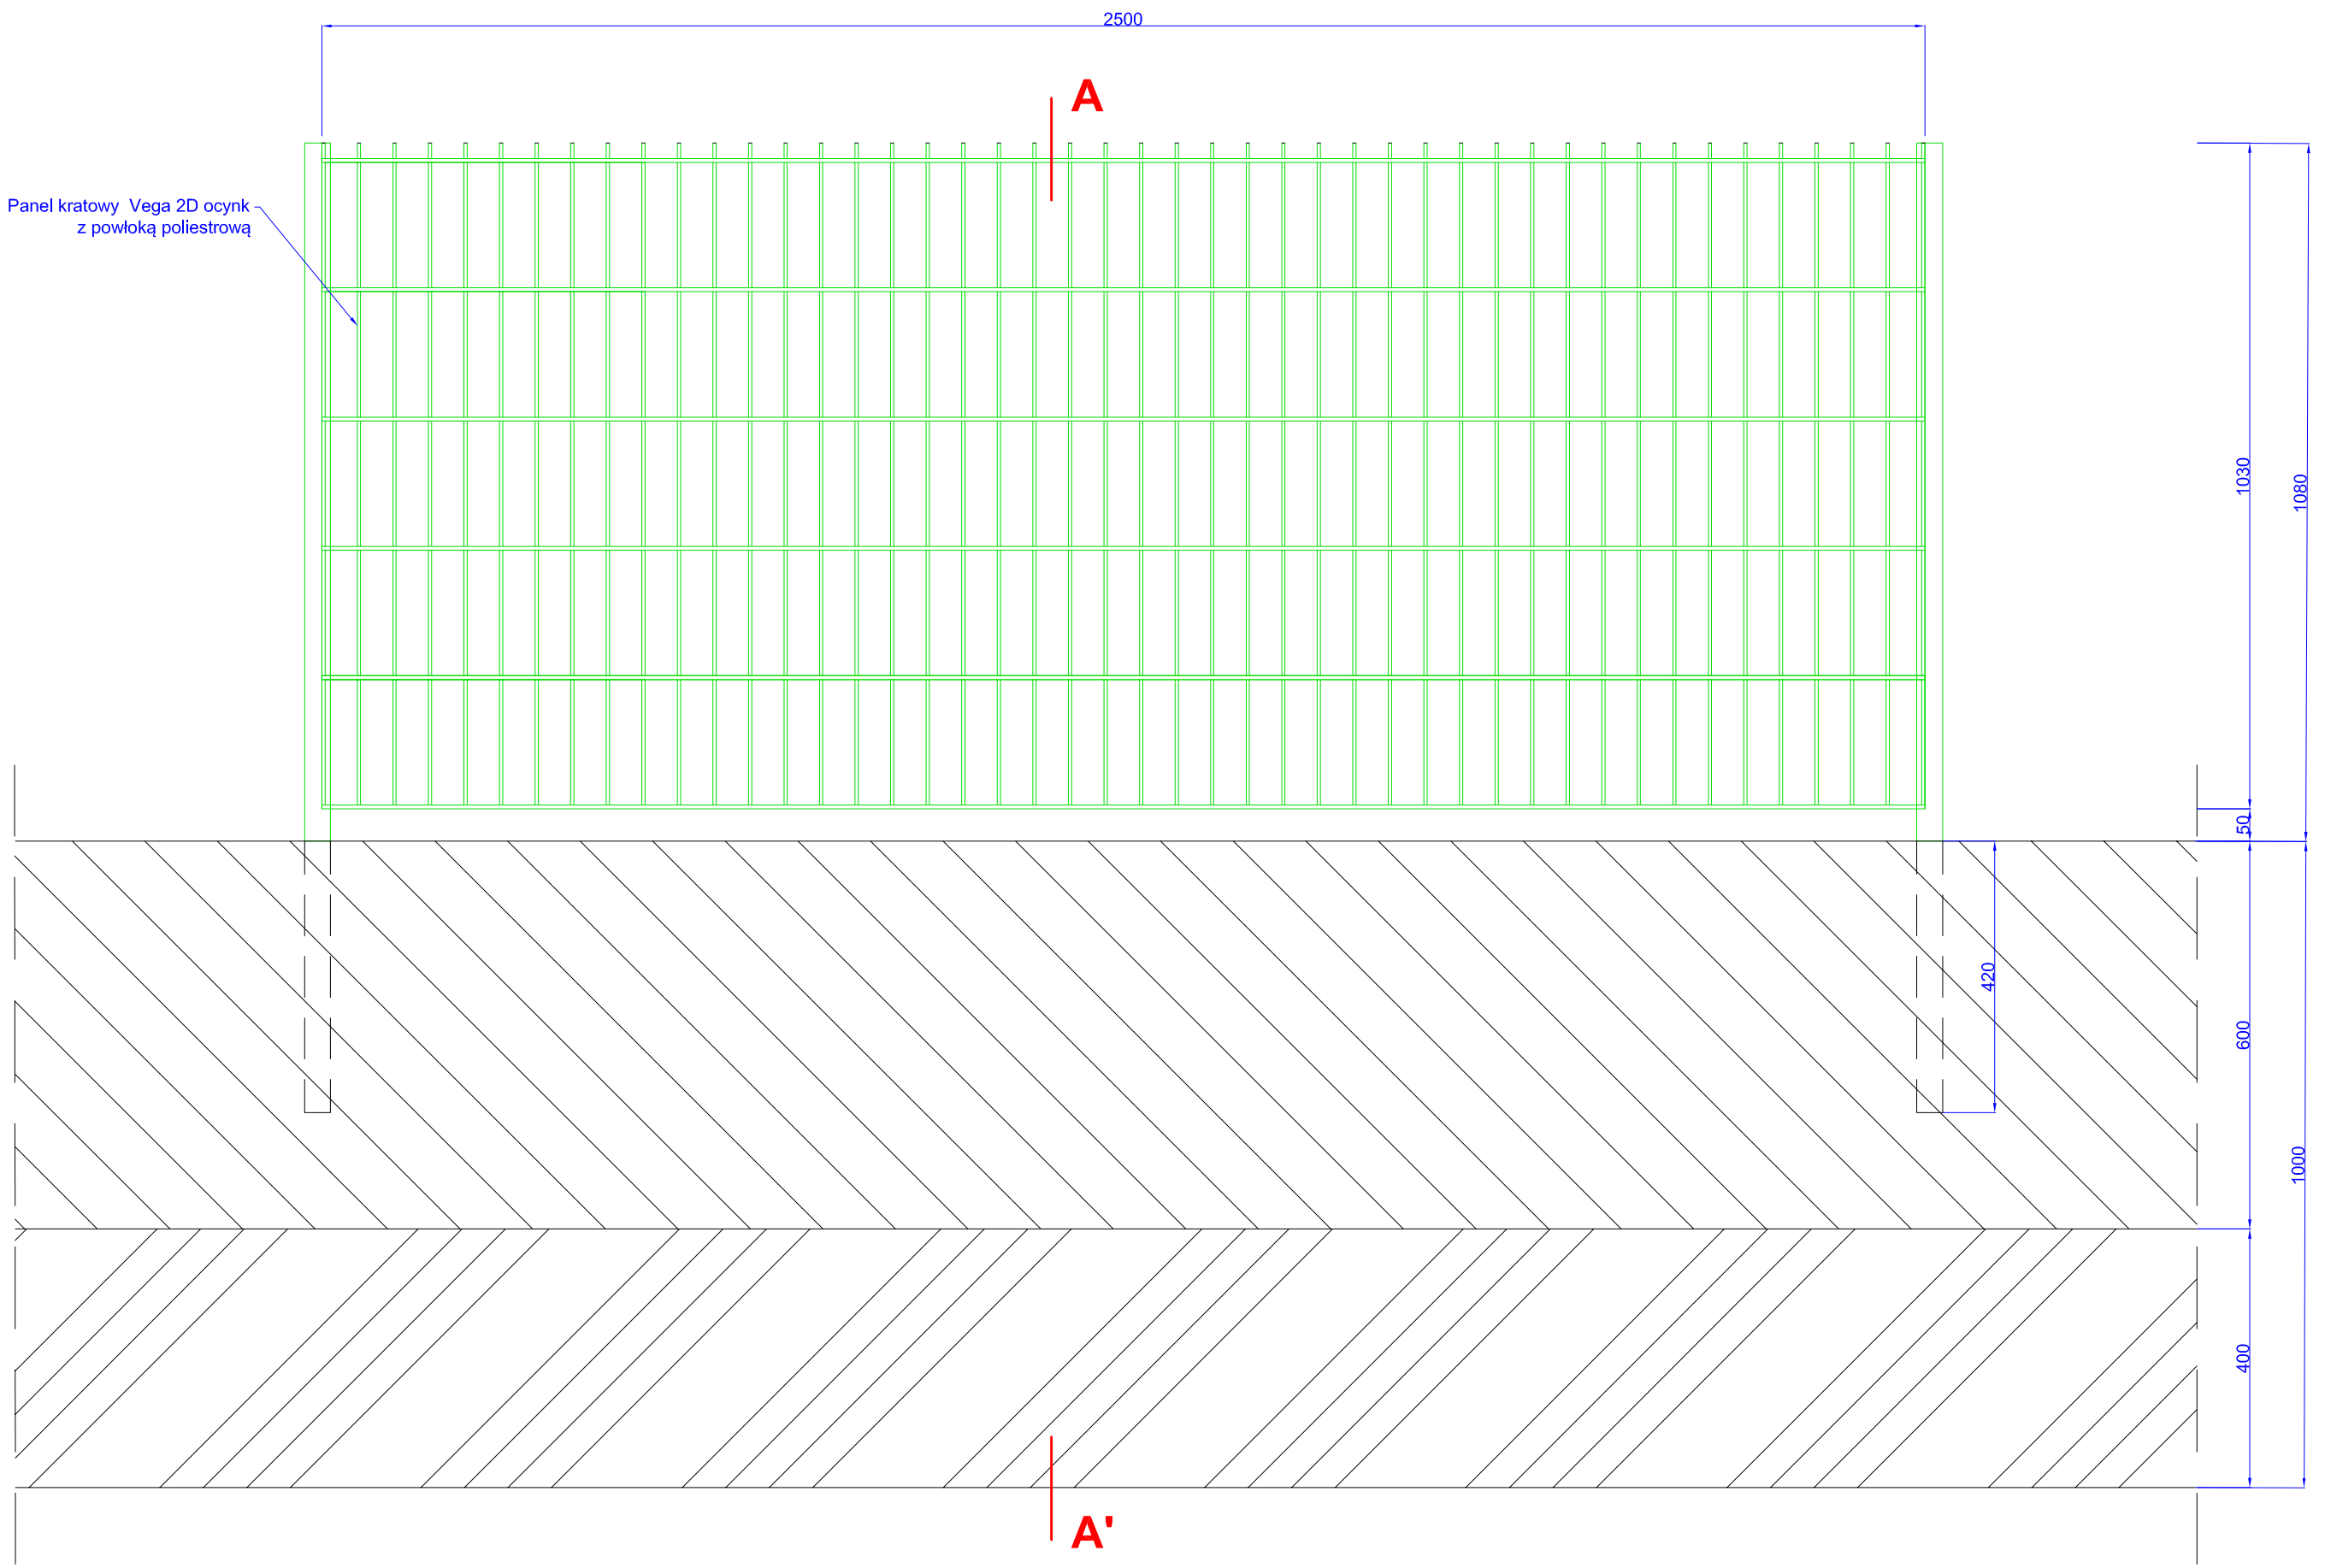

Przekrój A-A'

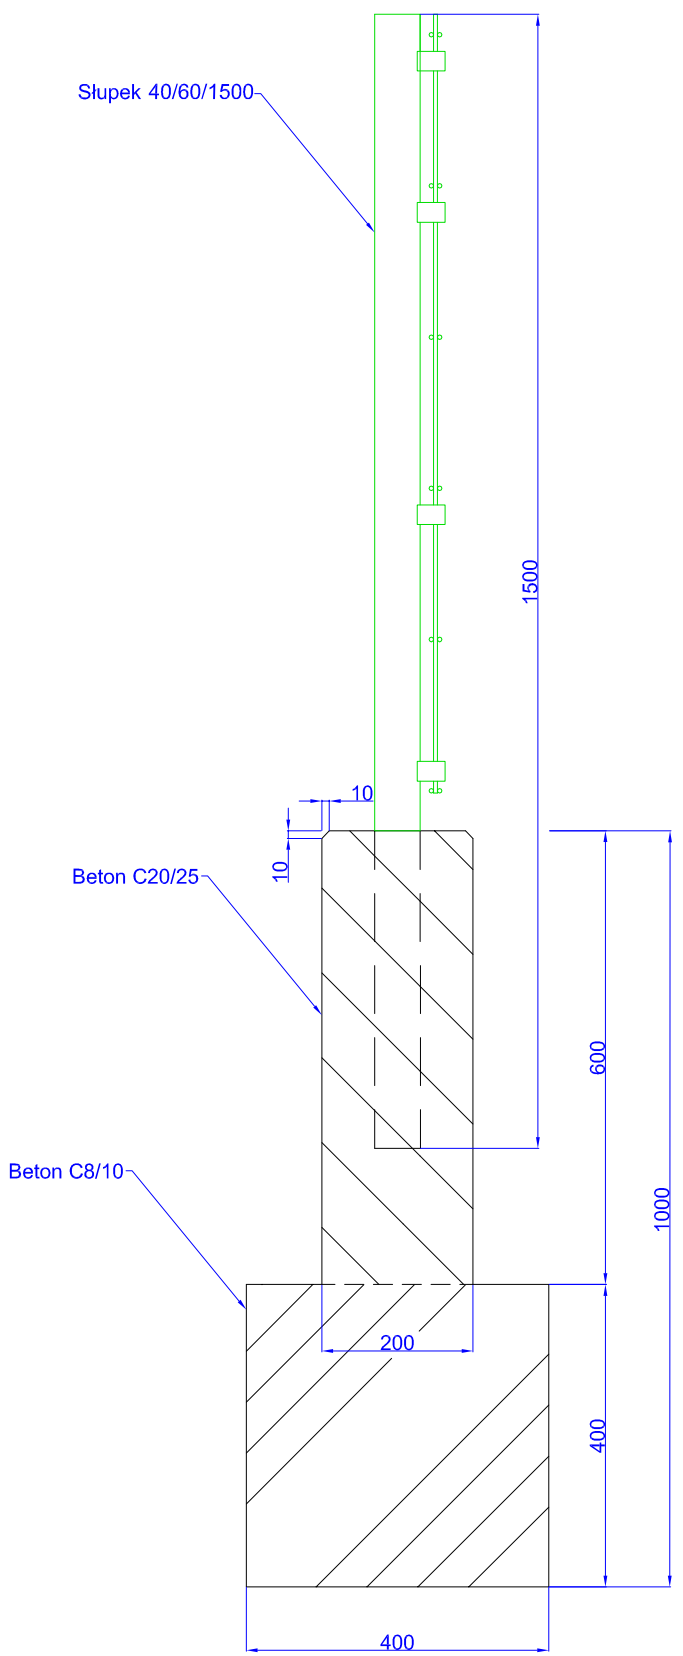

Nazwa obiektu, adres, działka nr geod.	Przebudowa umocnienia terenu na dz. ewid. nr 435/10 (Szkoła Podstawowa) w m. Krzycko Wielkie, obręb Krzycko Wielkie		
Inwestor, adres	Gmina Włoszakowice ul. Kurpińskiego 29, 64-140 Włoszakowice		
Nazwa rysunku	Parkan z paneli kratowych Vega 2D		
Skala rysunku	1:10	Nr rysunku	9
Branża	Drogowa	Data opracowania	03/10.2017
Projektant, uprawnienia, podpis	technik drogowy Czesław Przedwojski Spec. konstrukcyjno-inżynieryjna w zakresie dróg z ograniczeniem do ulic, nr 459/82/Lo		