




konstrukcja jezdni odc. C
od km 0+000,00 do km 0+020,00

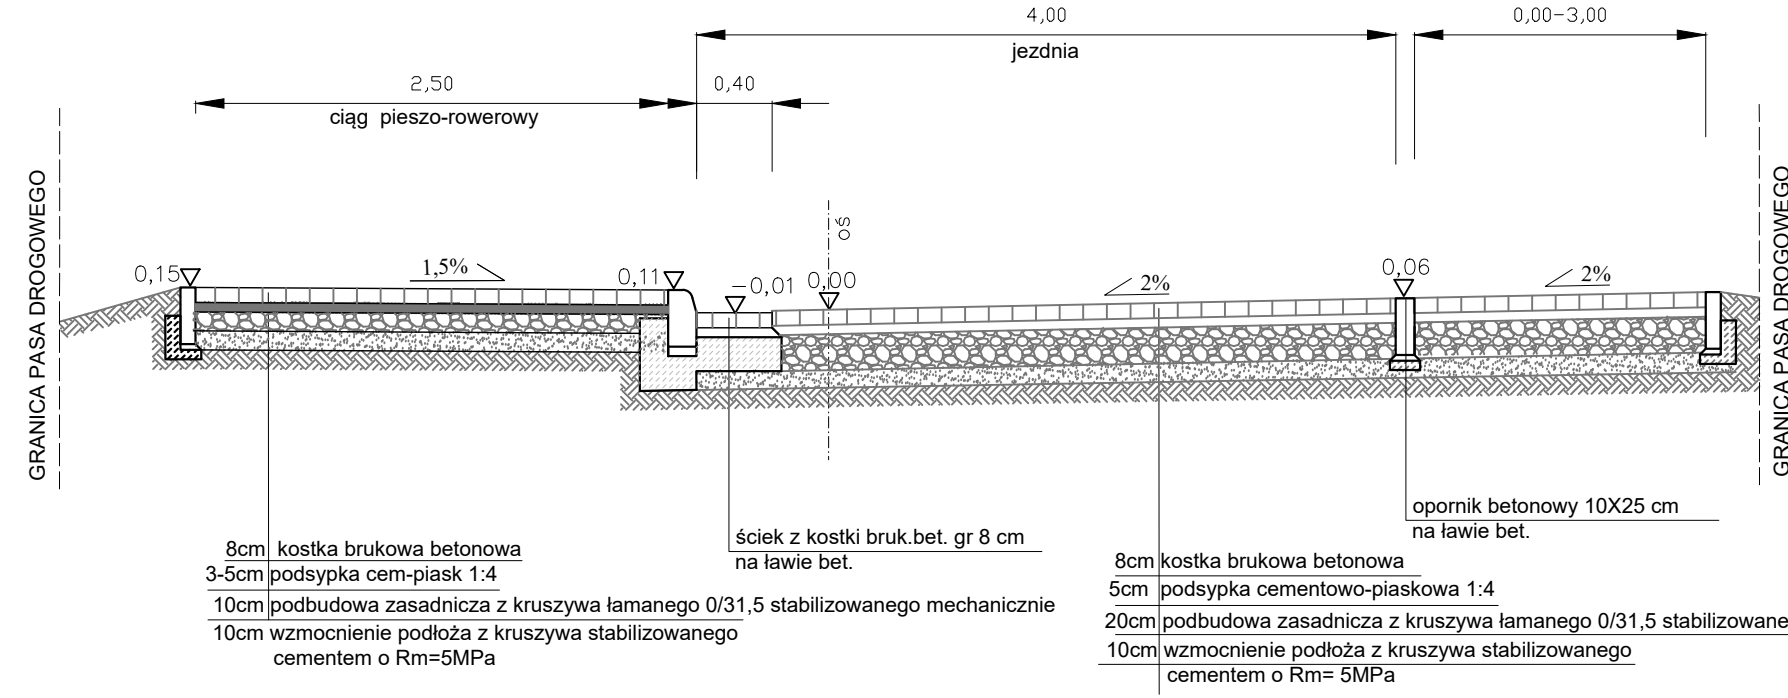


konstrukcja jezdni odc. B
od km 0+000,00 do km 0+110,00

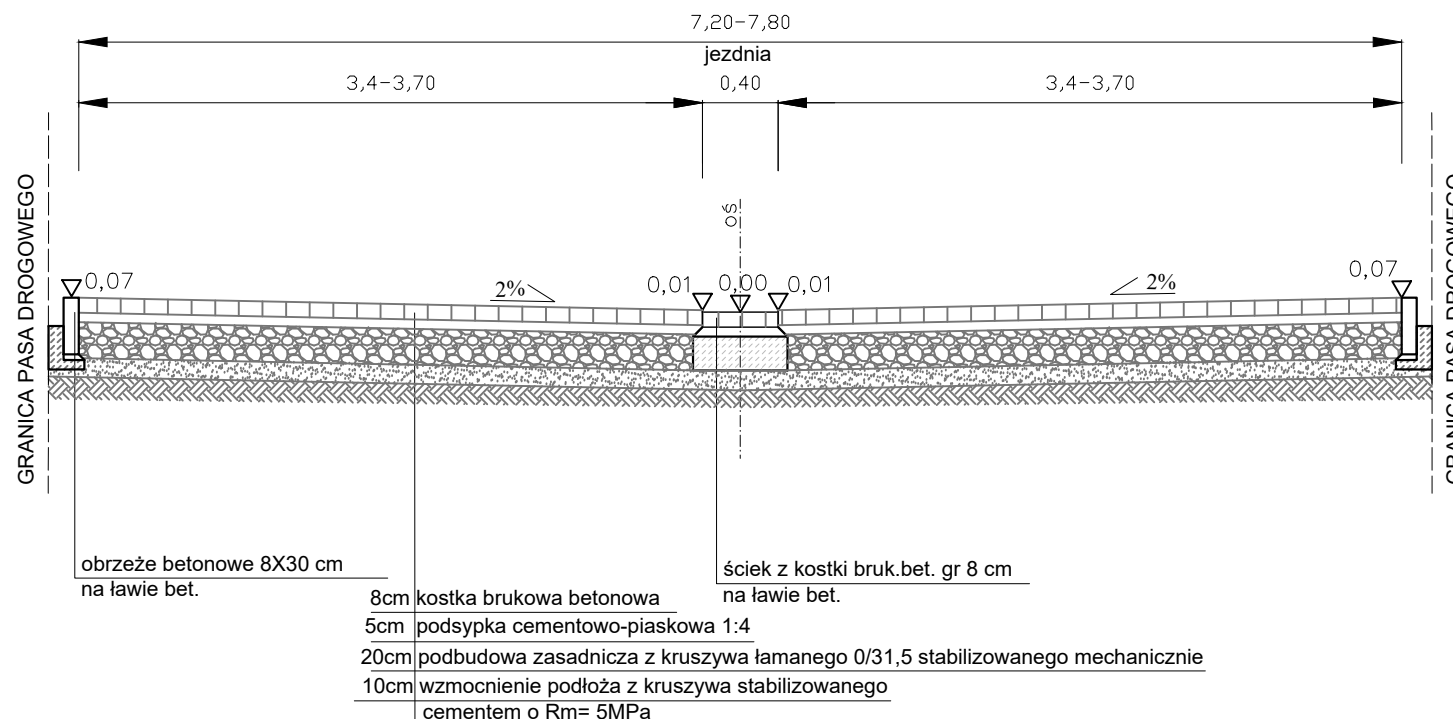


konstrukcja jezdni odc.A
od km 0+011,00 do km 0+063,20

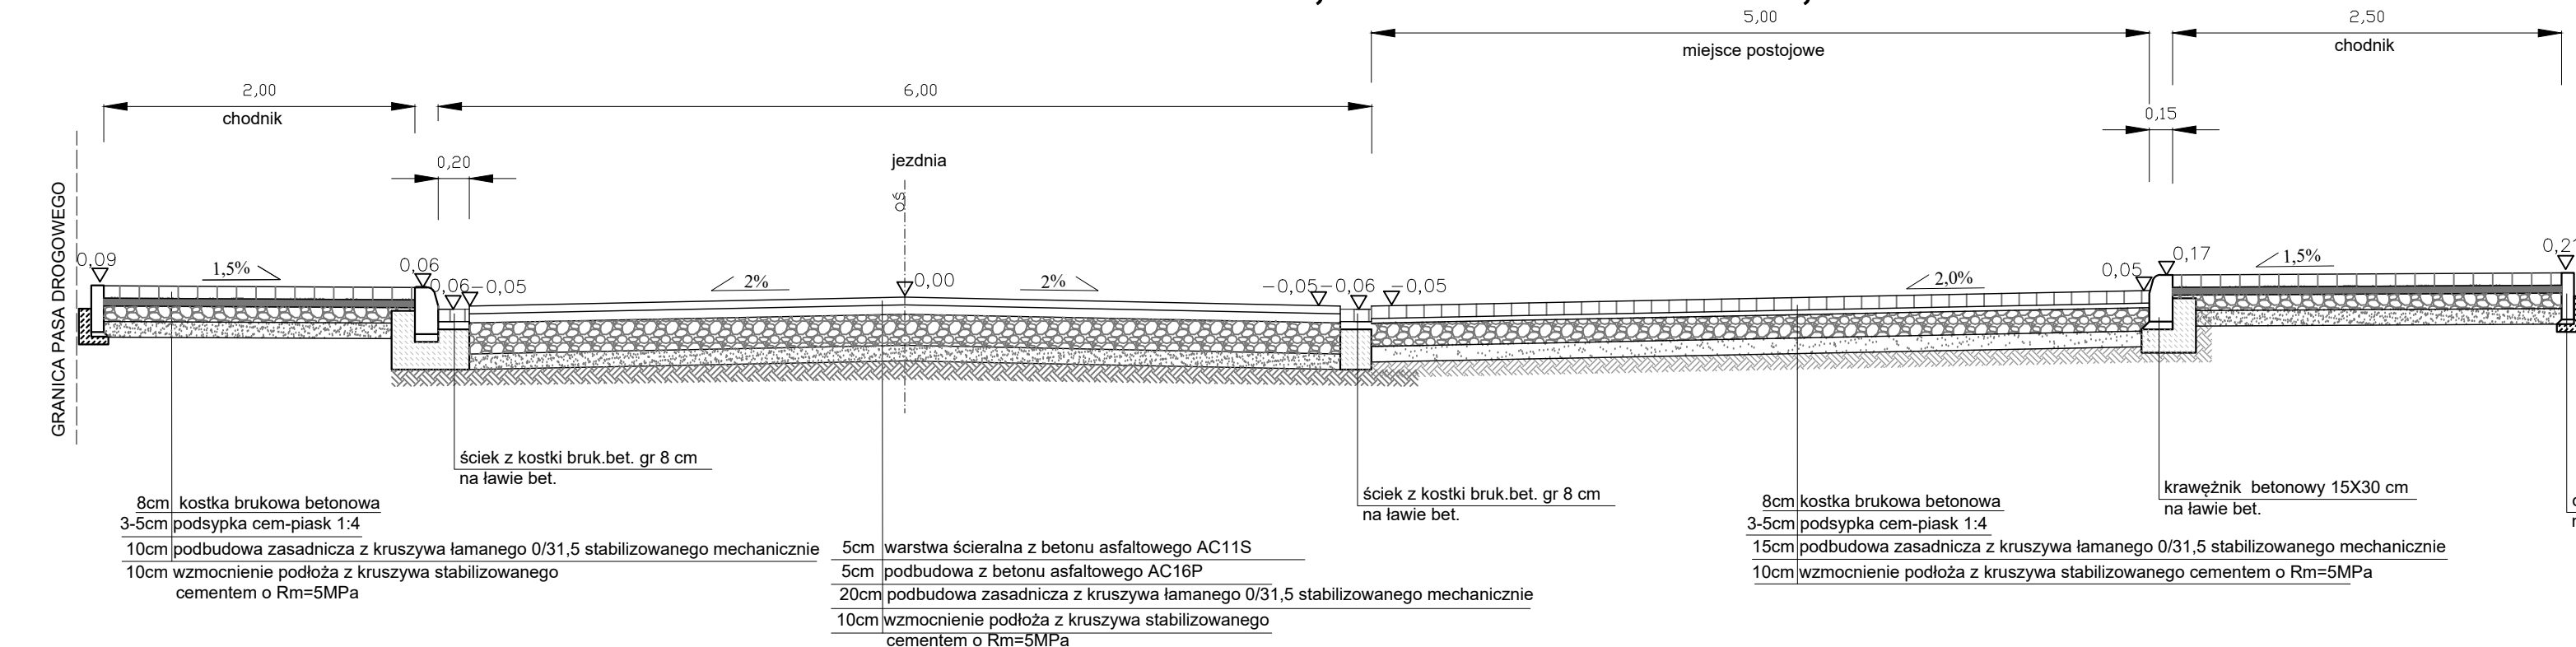


obrzeże betonowe
8x30 cm

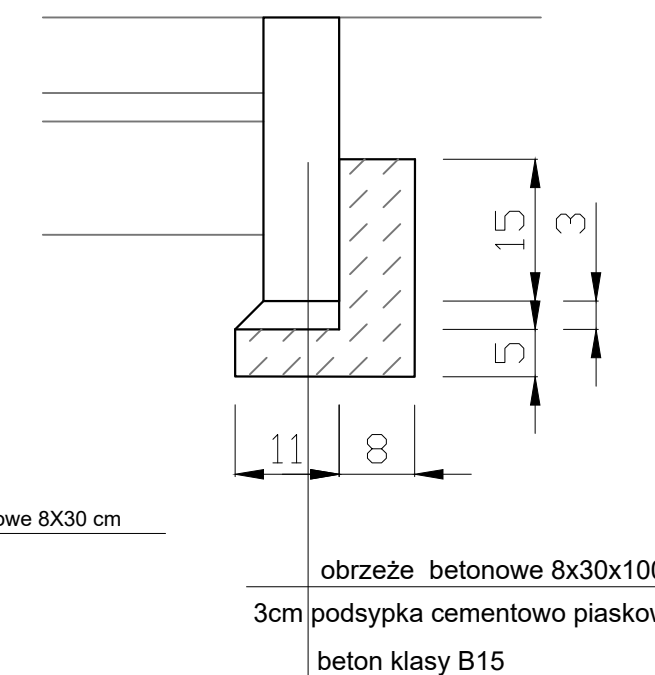


ściek betonowy z kostki
betonowej szer. 40 cm

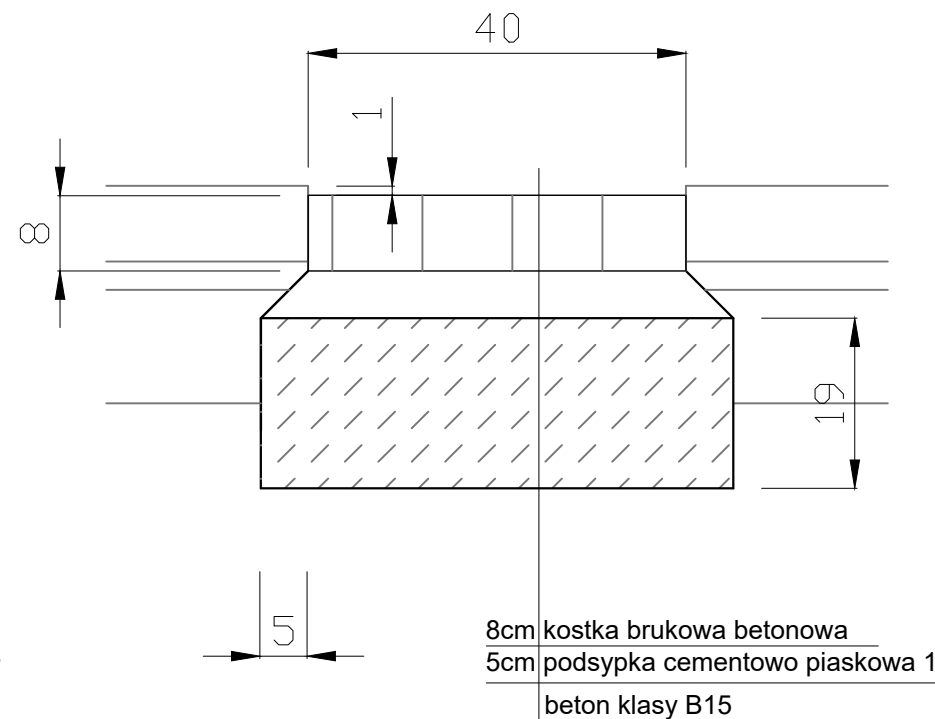


konstrukcja jezdni odc. C
od km 0+020,00 do km 0+093,00

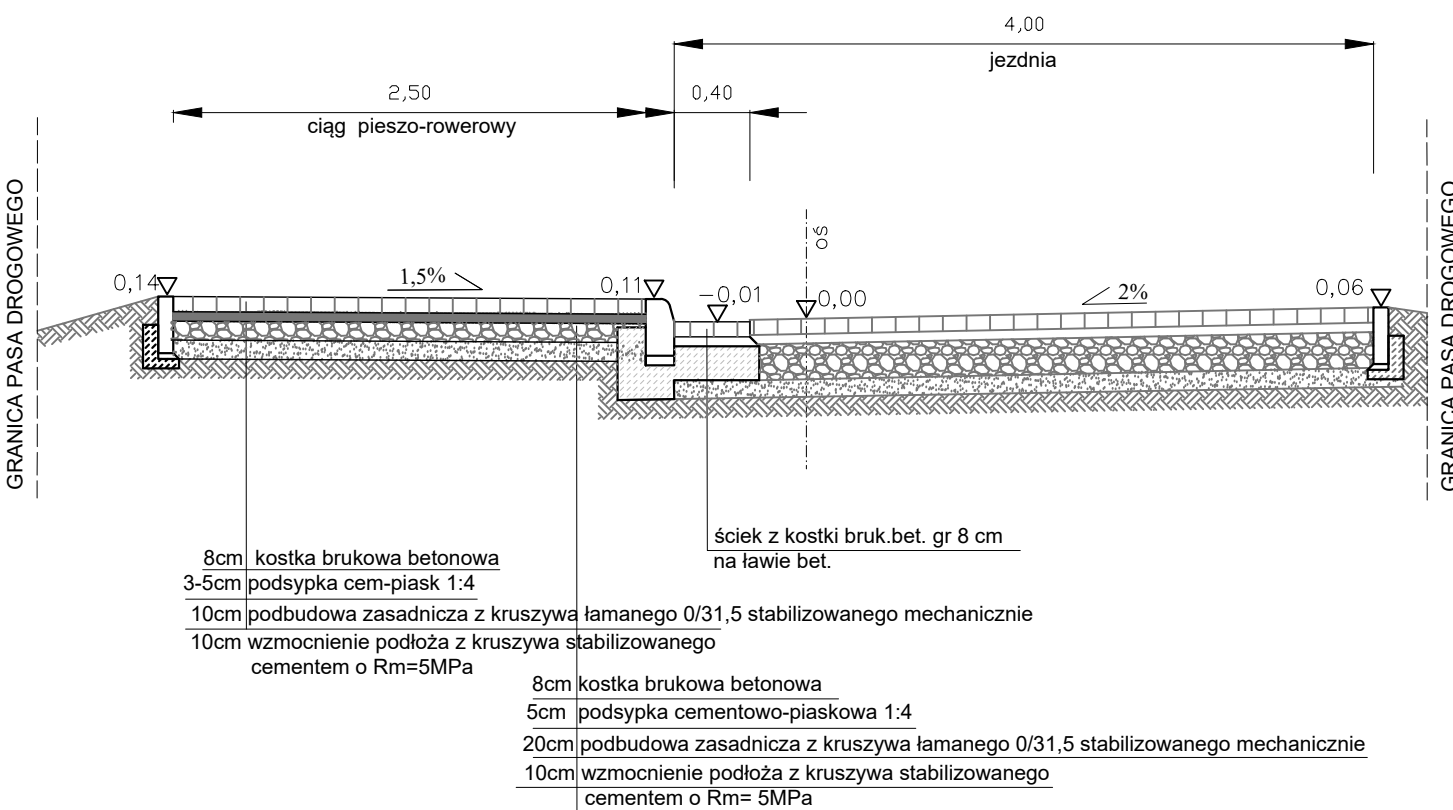


konstrukcja jezdni odc.A
od km 0+000,00 do km 0+170,30

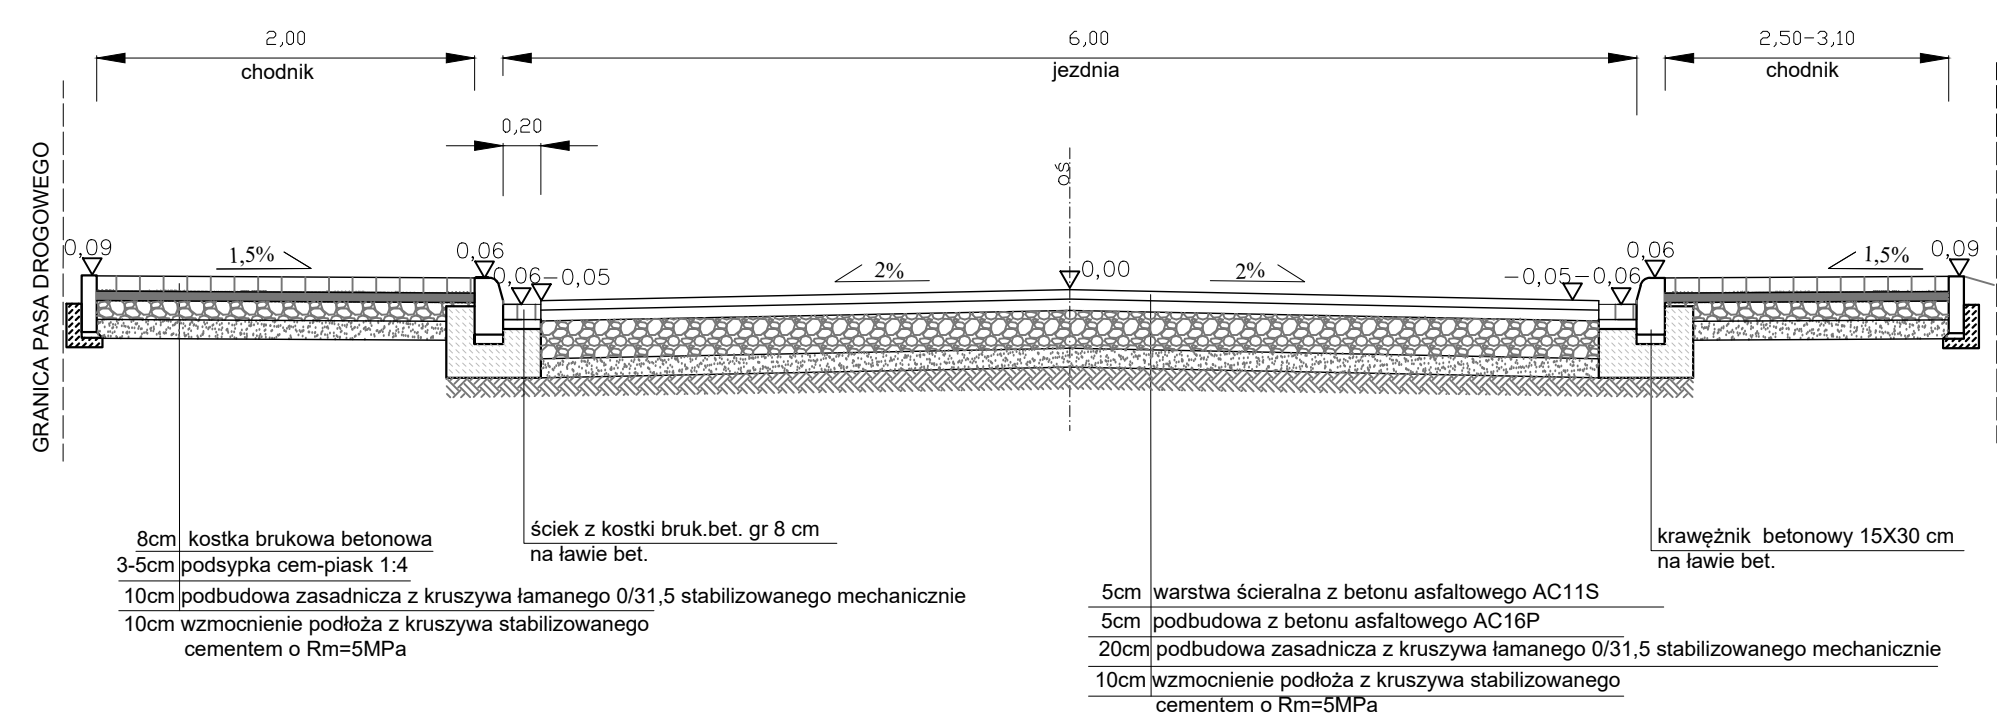

konstrukcja jezdni odc.A
od km 0+065,70 do km 0+120,30

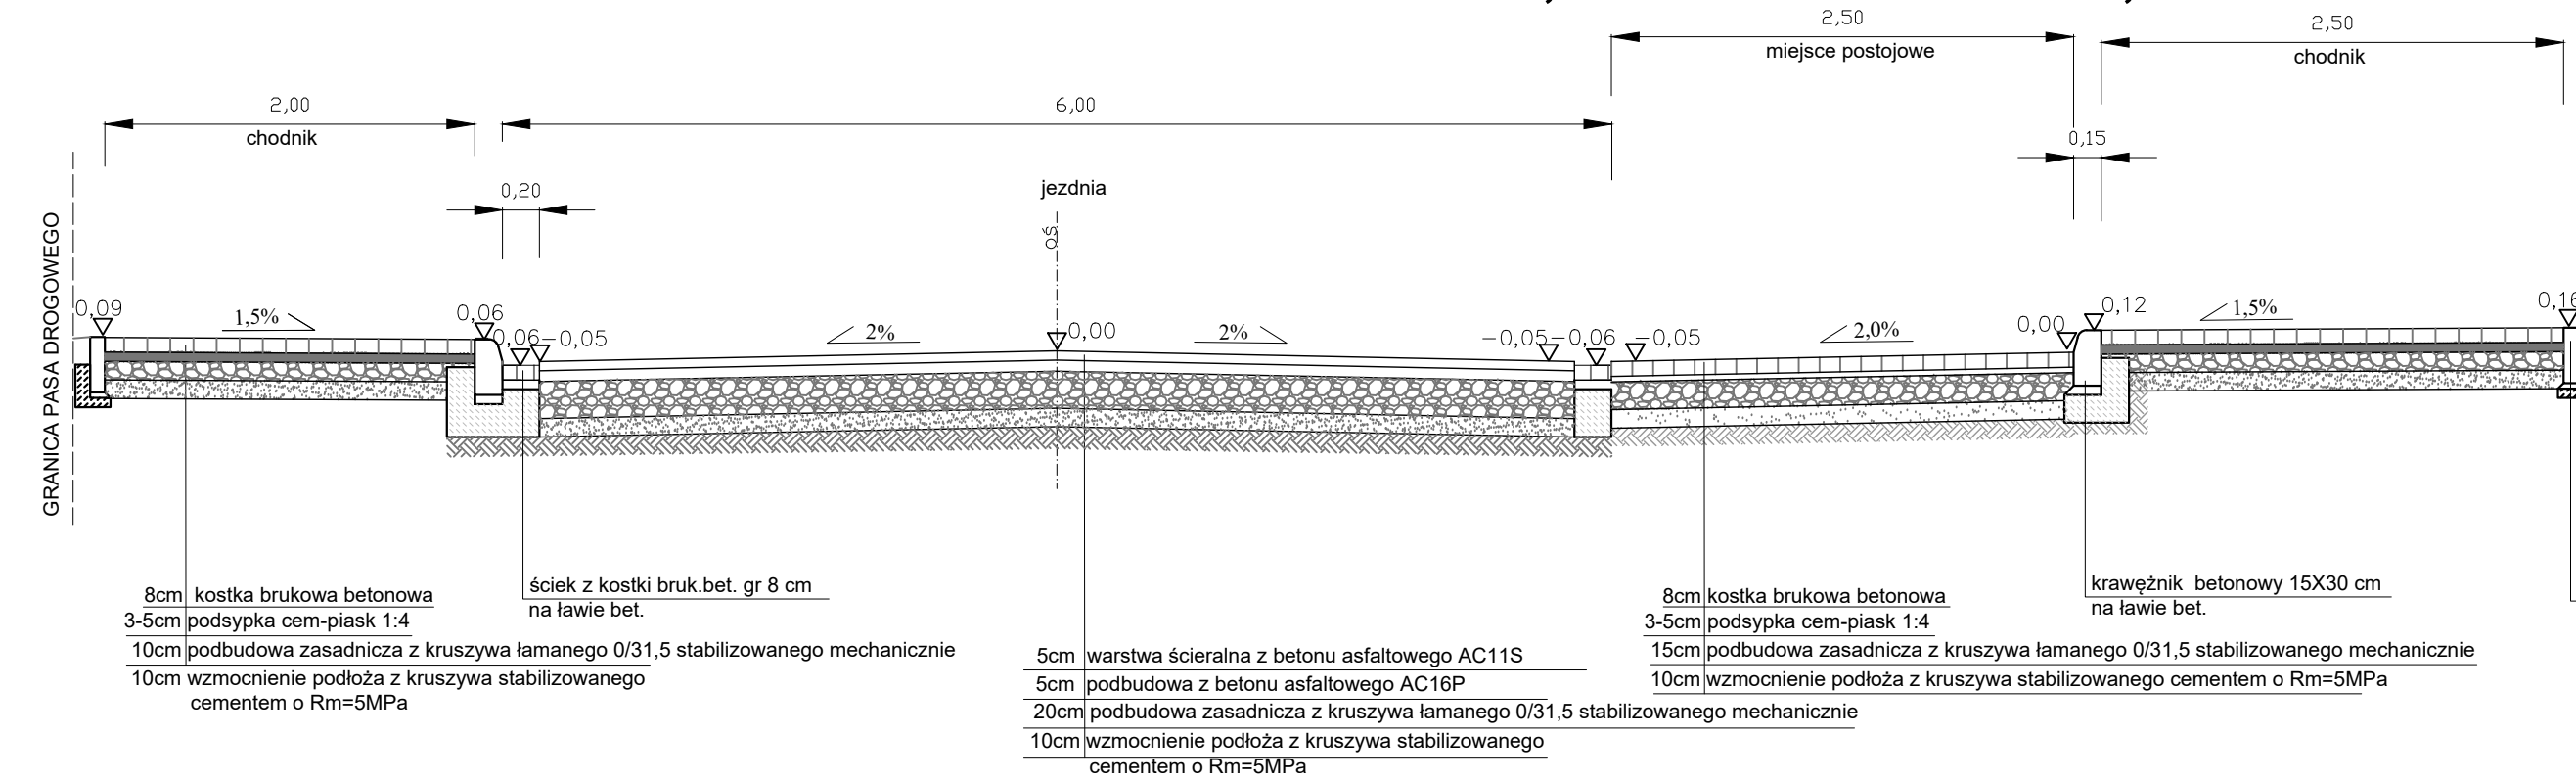

krawężnik betonowy 15x30 cm
i ściek betonowy szer. 20 cm

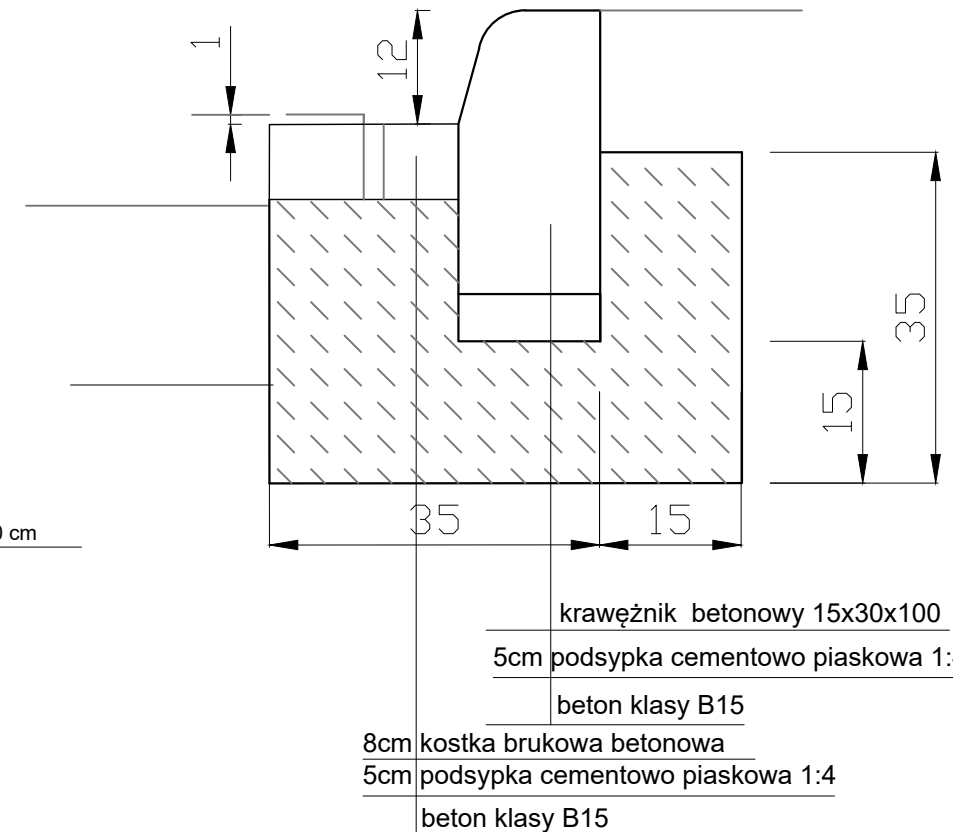

Obiekt	"Przebudowa ulicy Zalesie we Włoszakowicach"			
Inwestor	Zarząd Dróg Gminnych we Włoszakowicach			
Rysunek	PRZEKROJE NORMALNE I SZCZEGÓŁY			
Skala	1:50 / 1:10	Data	czerwiec 2018	Rysunek 3
Asystent Projektanta	inż. Szymon Cieśliński			
Projektant	inż. Jan Król	Konstr.-inż. 920/86/Lo		