


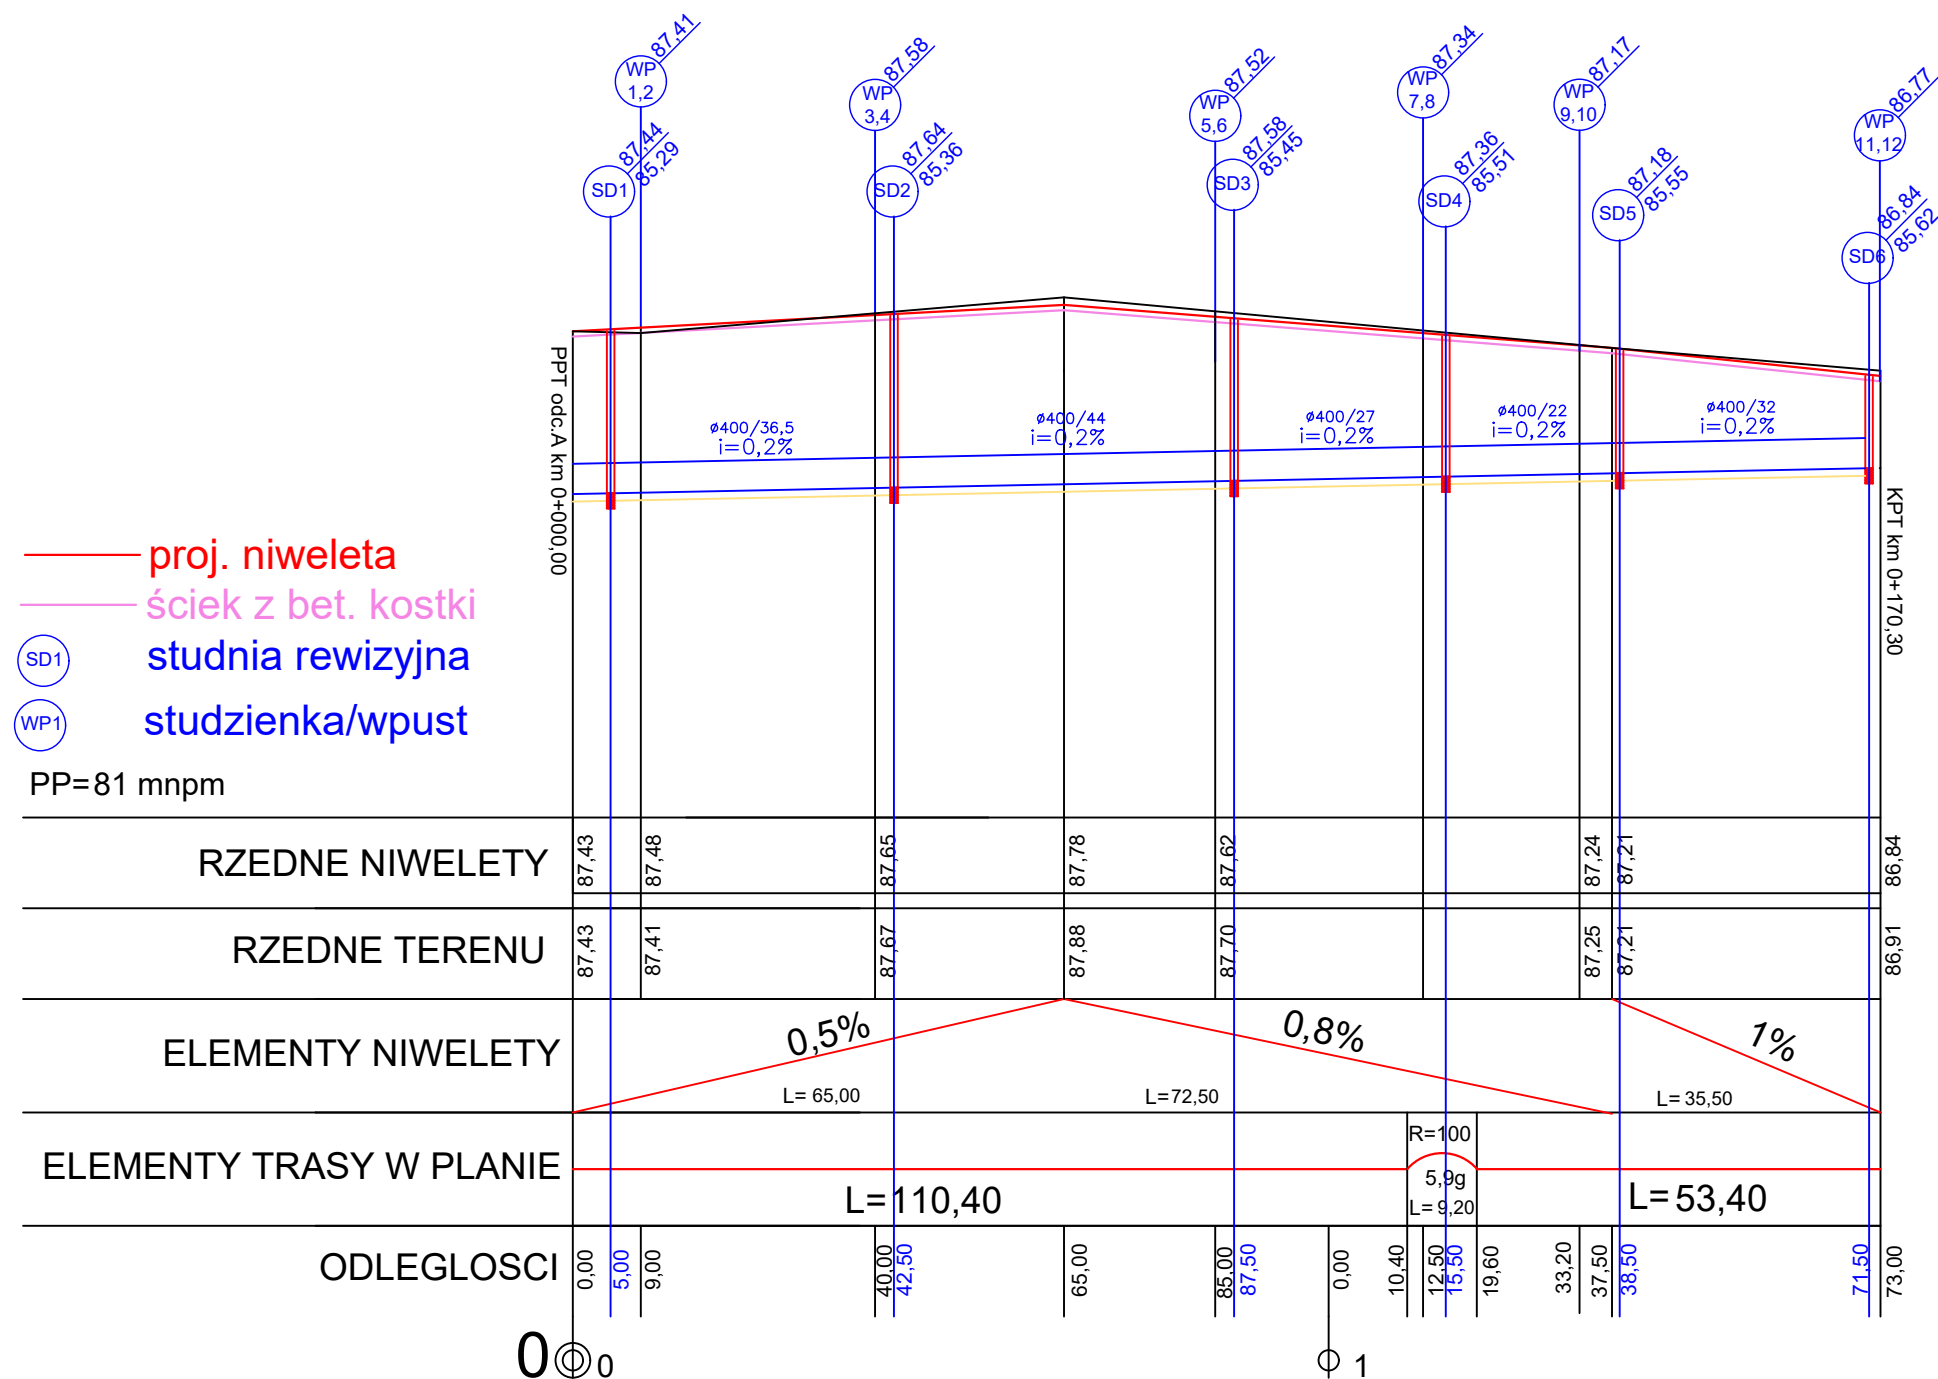

MRoad project PROJEKTOWANIE I NADZÓR W BUDOWNICTWIE DROGOWYM biuro@msrp.com.pl, www.msrp.com.pl				
Obiekt	"Przebudowa ulicy Zalesie we Włoszakowicach"			
Inwestor	Zarząd Dróg Gminnych we Włoszakowicach			
Rysunek	Przekrój podłużny odc. A			
Skala	1:100 / 1:1000	Data	czerwiec 2018	Rysunek 4 ark 1
Asystent Projektanta	inż. Szymon Cieśliński			
Projektant	inż. Jan Król		Konstr.-inż. 920/86 /Lo	