


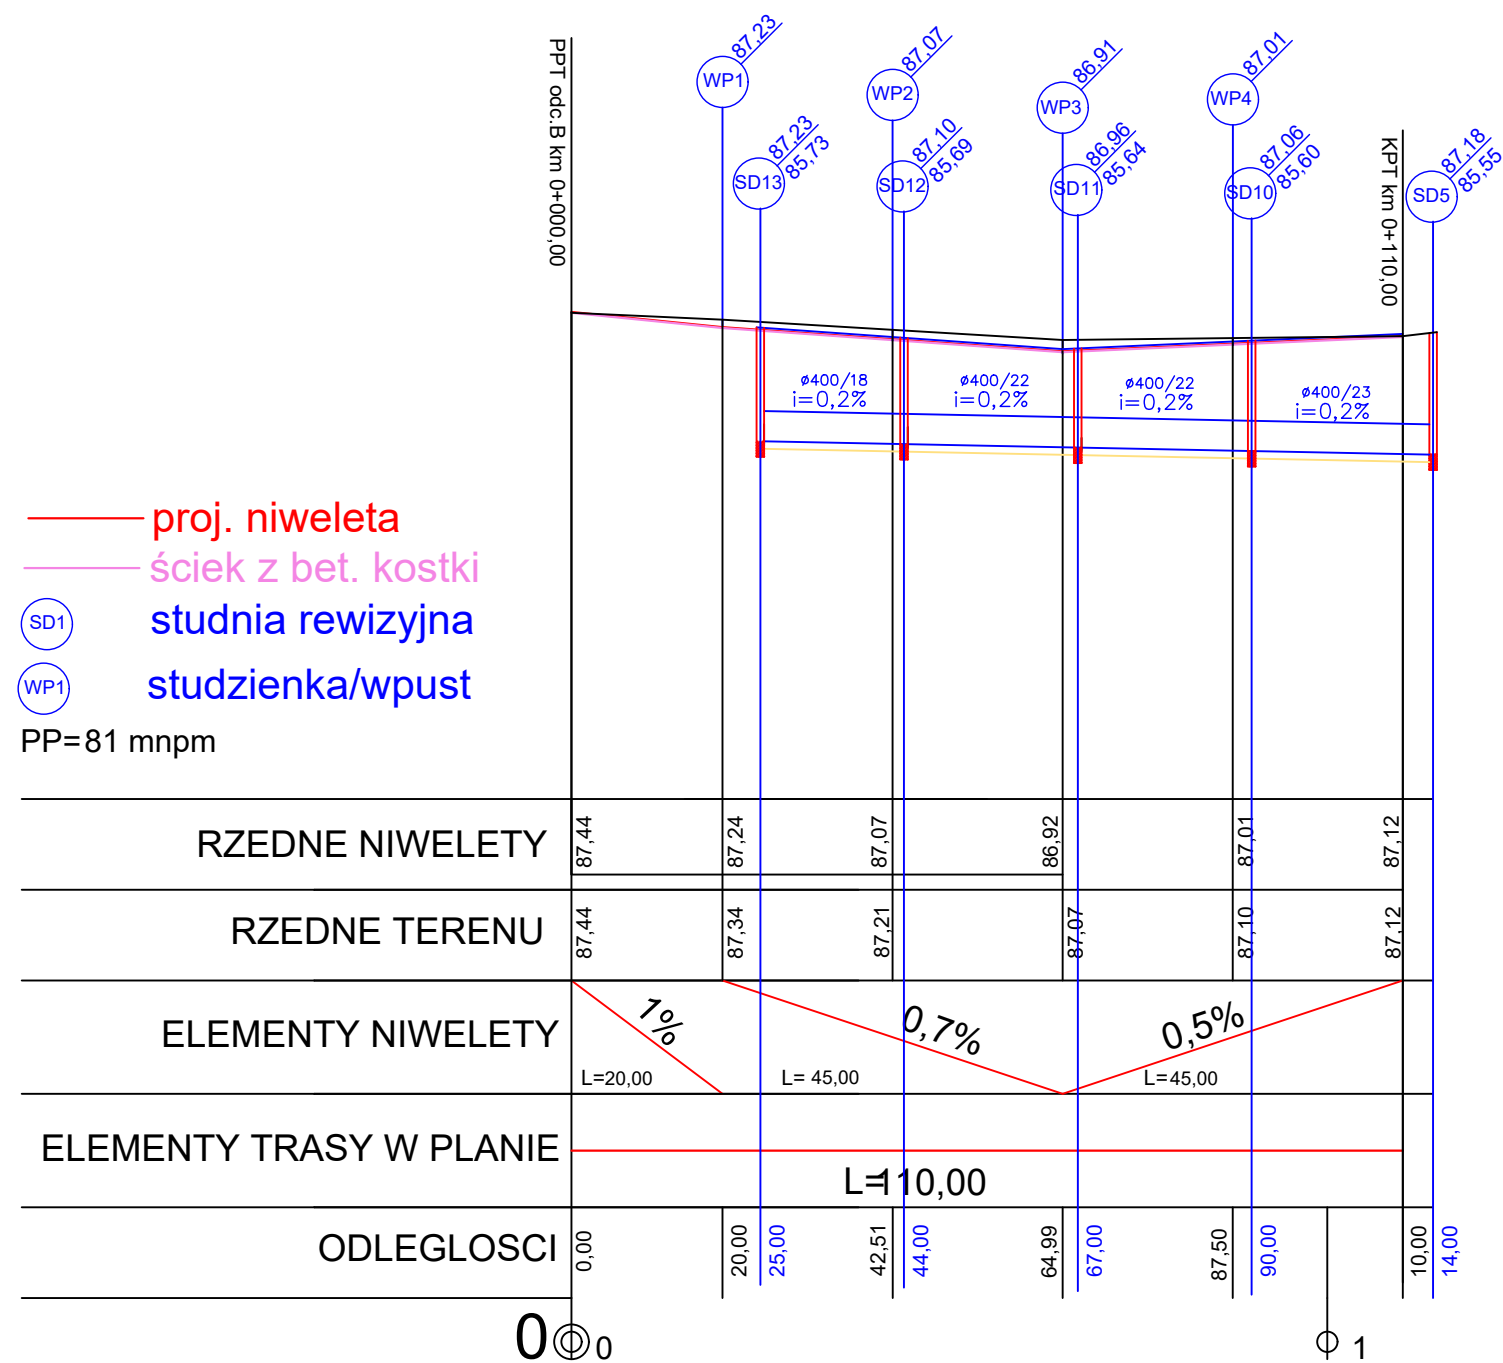

|   |                                              |      |                            |                 |
|---|----------------------------------------------|------|----------------------------|-----------------|
| <div>MRoadproject</div> <div>PROJEKTOWANIE I NADZÓR<br/>W BUDOWNICTWIE DROGOWYM<br/>biuro@msrp.com.pl, www.msrp.com.pl</div> |                                              |      |                            |                 |
| Obiekt   | "Przebudowa ulicy Zalesie we Włoszakowicach" |      |                            |                 |
| Inwestor   | Zarząd Dróg Gminnych<br>we Włoszakowicach    |      |                            |                 |
| Rysunek   | Przekrój podłużny odc. B                     |      |                            |                 |
| Skala   | 1:100 / 1:1000                               | Data | czerwiec 2018              | Rysunek 4 ark 2 |
| Asystent Projektanta   | inż. Szymon Cieśliński                       |      |                            |                 |
| Projektant   | inż. Jan Król                                |      | Konstr.-inż.<br>920/86 /Lo |                 |