Chodnik

Pochylnia

Chodnik

ul. Szkolna

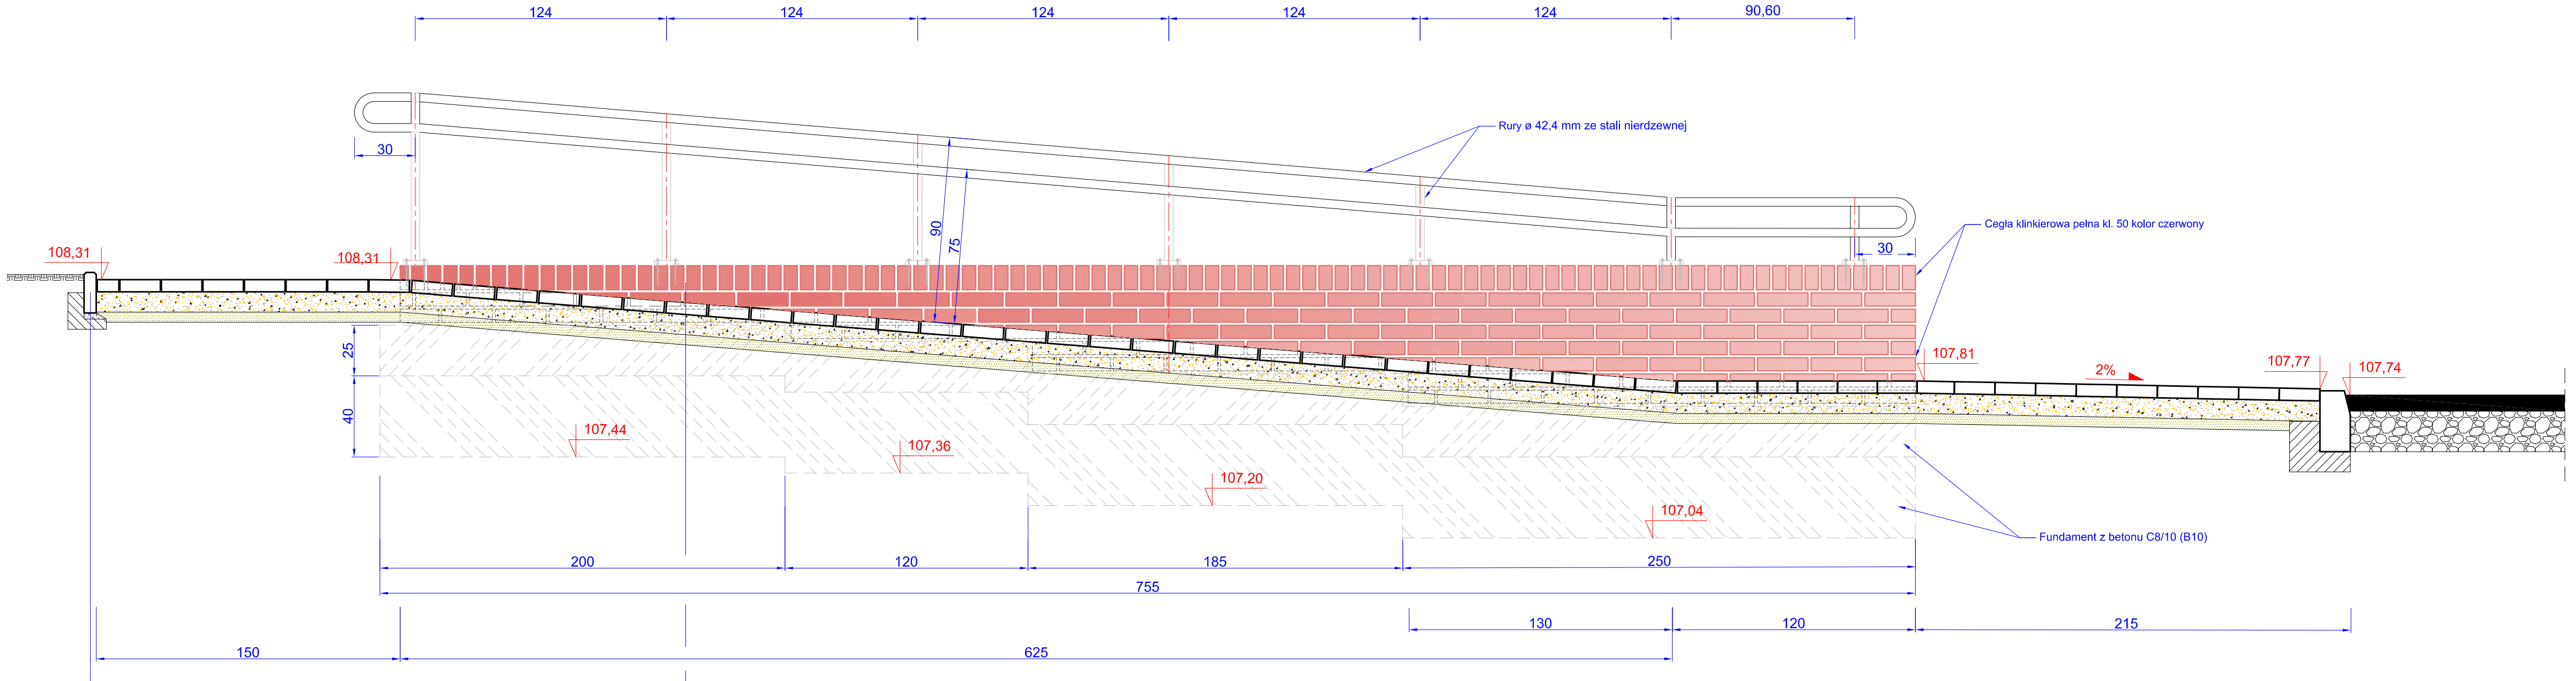

Obrzeże betonowe wibroprasowane 6x20 cm
Ława betonowa z oporem, beton kl. C12/15 (B15)

Cegła klinkierowa ułożena główką pionowo, na zaprawie klinkierowej - kolor czerwony
Kostka brukowa betonowa wibroprasowana bezfazowa o wym. 20x10x6 cm - kolor szary
Podsypka cementowo-piaskowa 1:4 grub. 10 cm
Podsypka piaskowa grub. 5 cm

Nazwa obiektu, adres, działka nr geod.	**Przebudowa umocnienia terenu na dz. ewid. nr 435/10 (Szkoła Podstawowa) w m. Krzycko Wielkie, obręb Krzycko Wielkie**		
Inwestor, adres	**Gmina Włoszakowice ul. Kurpińskiego 29, 64-140 Włoszakowice**		
Nazwa rysunku	**Pochylnia dla osób niepełnosprawnych - przekrój podłużny A-A'**		
Skala rysunku	**1:20**	**Nr rysunku**	**6**
Branża	**Drogowa**	**Data opracowania**	**03/10.2017**
Projektant, uprawnienia, podpis	**technik drogowy Czesław Przedwojski Spec. konstrukcyjno-inżynieryjna w zakresie dróg z ograniczeniem do ulic, nr 459/82/Lo**		