

# MAPA DO CELÓW PROJEKTOWYCH skala 1:500



Oznaczenie kancelaryjne zgłoszenia pracy geodezyjnej: GN.VII.6640.2027.2017  
 Jednostka ewidencyjna – Włoszakowice  
 Obręb ewidencyjny – Włoszakowice  
 Nr działki – 288  
 Układ współrzędnych płaskich prostokątnych: 1965  
 Kronsztadt 60  
 Oznaczenie granic aktualizowanego obszaru: Mapa została wykonana bez ustalenia obciążeni  
 Informacje o służebnościach gruntowych mających wpływ na zagospodarowanie gruntów zlokalizowanych w granicach projektowanej inwestycji:  
 Mapa powstała w wyniku powiększenia mapy w skali 1:1000 metodą kserograficzną.

Data opracowania mapy: 04-08-2017

**Geostrefa**  
 Piotr Rujcica  
 64-100 Włoszakowice 6417  
 NIP 697216877 REGON 301405912

**GEODETA I PRACOWNIK**  
 mgr inż. Aleksandra Bytycki  
 uprawnień nr 10285

imię i nazwisko geodety uprawnionego  
 nr uprawnień i podpis geodety

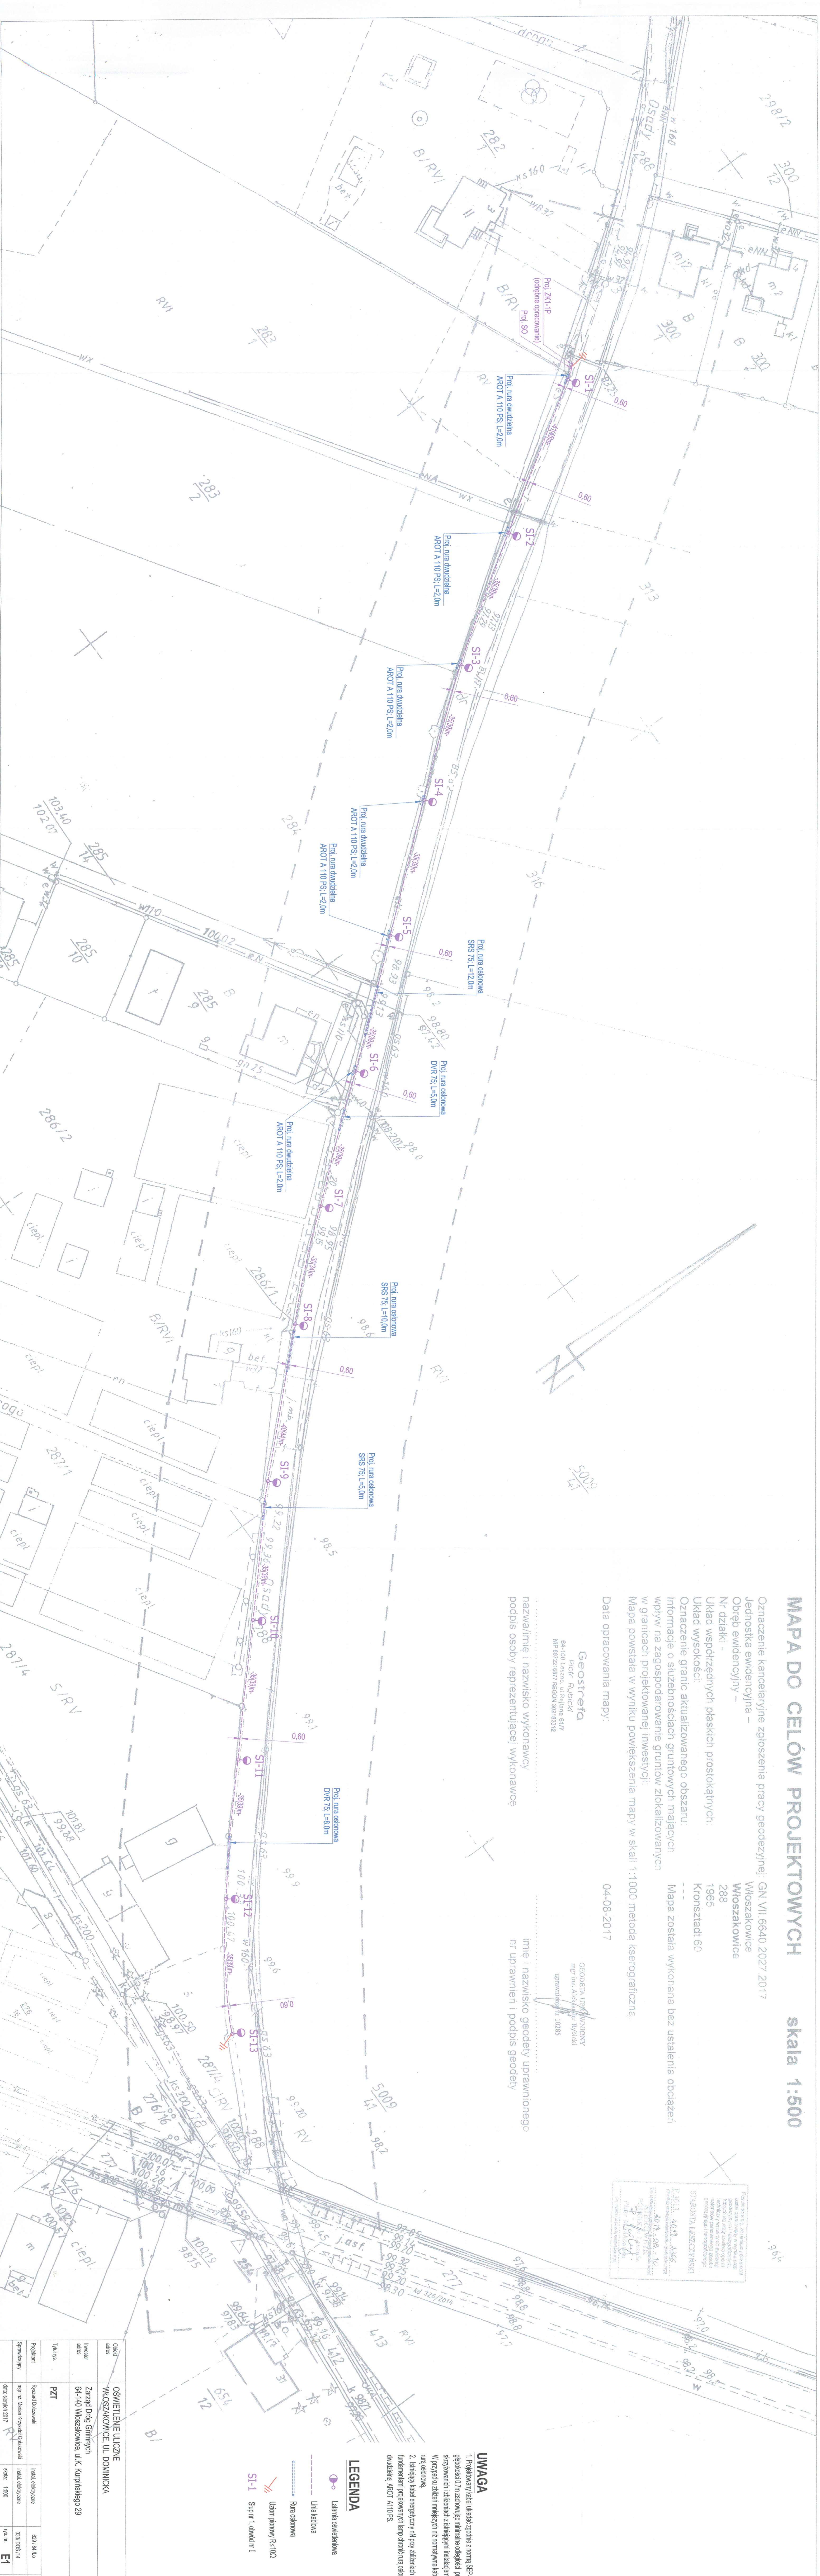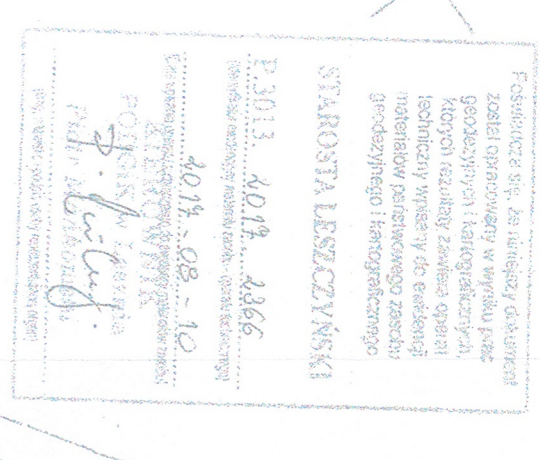

## LEGENDA

- Linia kablowa
- Linia osłonięta
- Rura osłonięta
- Ułom pionowy R=100
- SI-1 Słup nr 1, dźwiad nr 1

## UWAGA

1. Projektemy kłady układy zgodnie z normą SEP-E-04 na głębokości 0,7m ze względu na niebezpieczeństwo odgłosu przy skrzyżowaniu zlokalizowanych z istniejącym ruszaniem podziemnym. W przypadku zlokalizowania innych obiektów należy wykonać badania terenowe.
2. Istniejący kabel energetyczny nr 1 przy zlokalizowaniu fundamentów pogłębionych ścian dźwiad nr 1 osłonięty dwudzielną ARQT A110PS.

Osoba	OSWIETLENIE ULICZNE
adres	WŁOSZAKOWICE, UL. DOMINICA
Imię i nazwisko	Zarząd Dobrej Gminy
adres	64-140 Włoszakowice, ul. K. Kupieckiego 29
Typ nr	PZI
Podpis	Ryszard Dzwonk
Stanowisko	mgr inż. Robert Kozłowski (Geodeta)
Instal. elektryczna	Instal. elektryczna
300 D061 14	623 841 0
1500	300 D061 14
nr	EI
nr	nr